



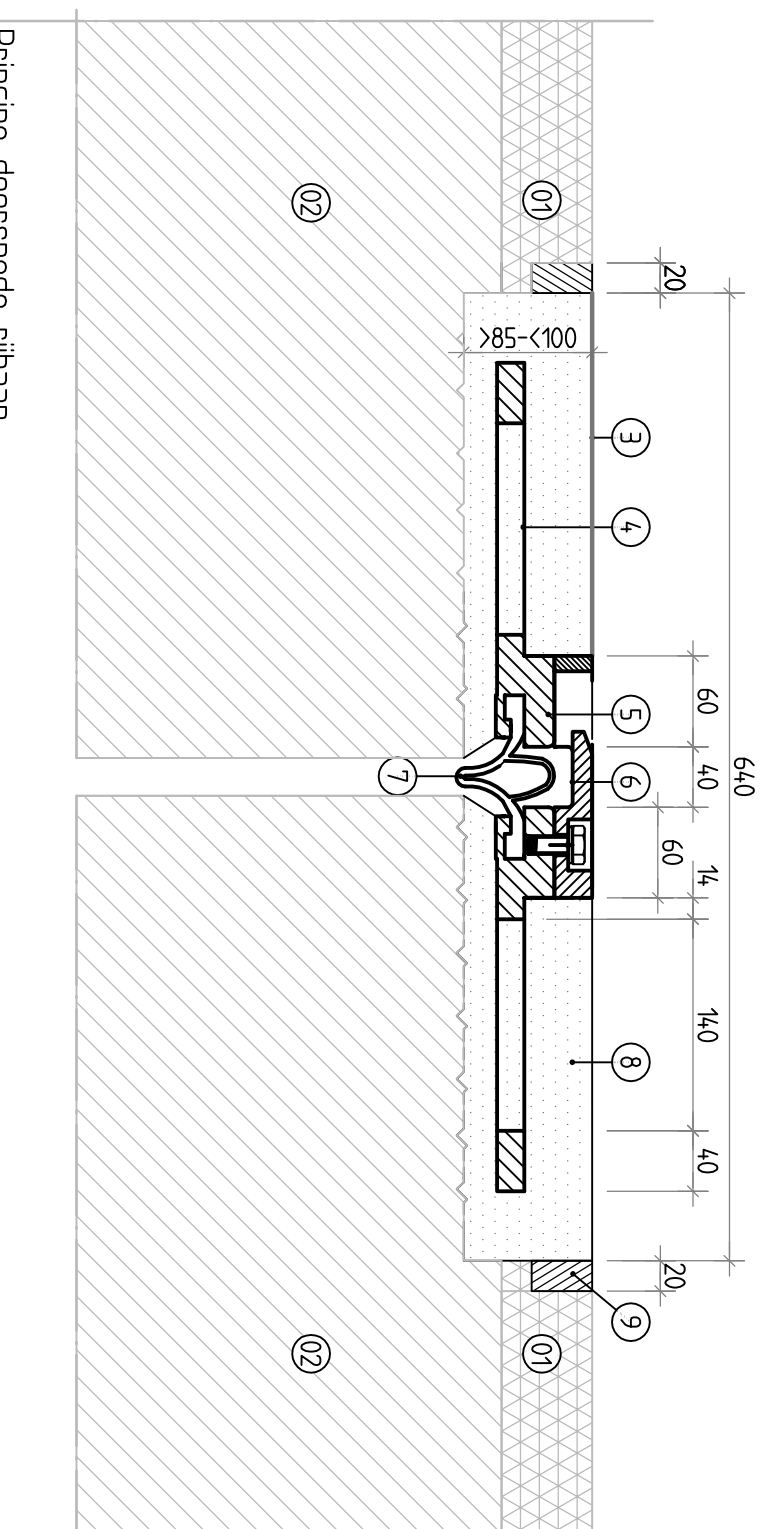


Principe doorsnede rijbaan

Schaal 1:5

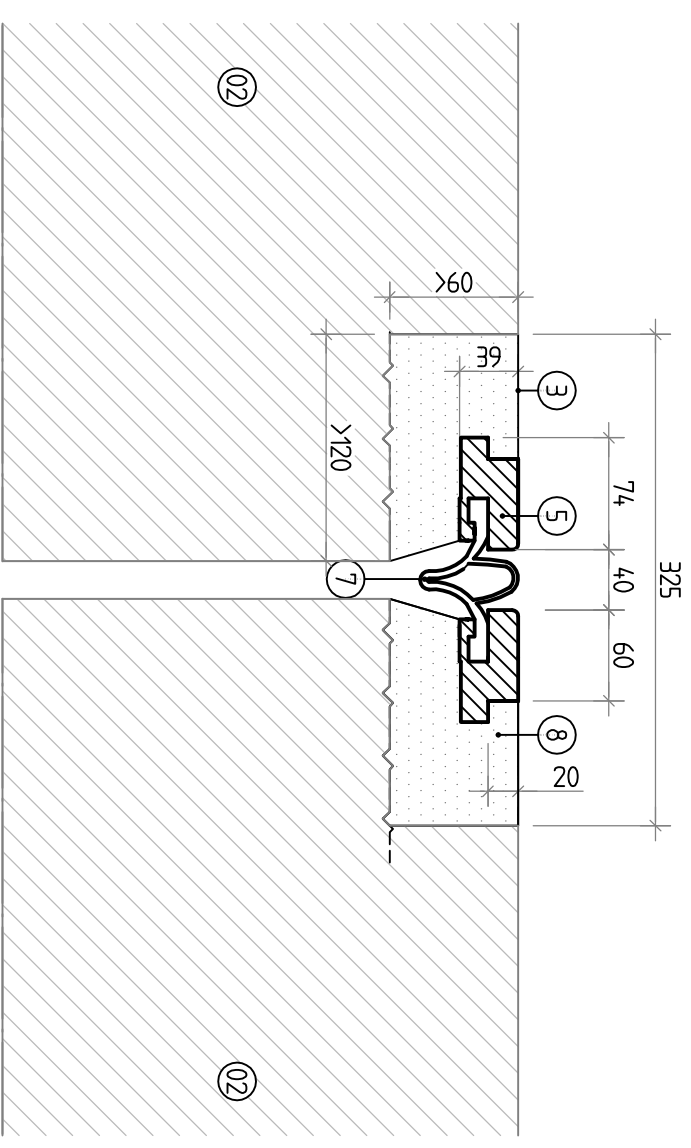


Principe doorsnede schamprant

Schaal 1:5

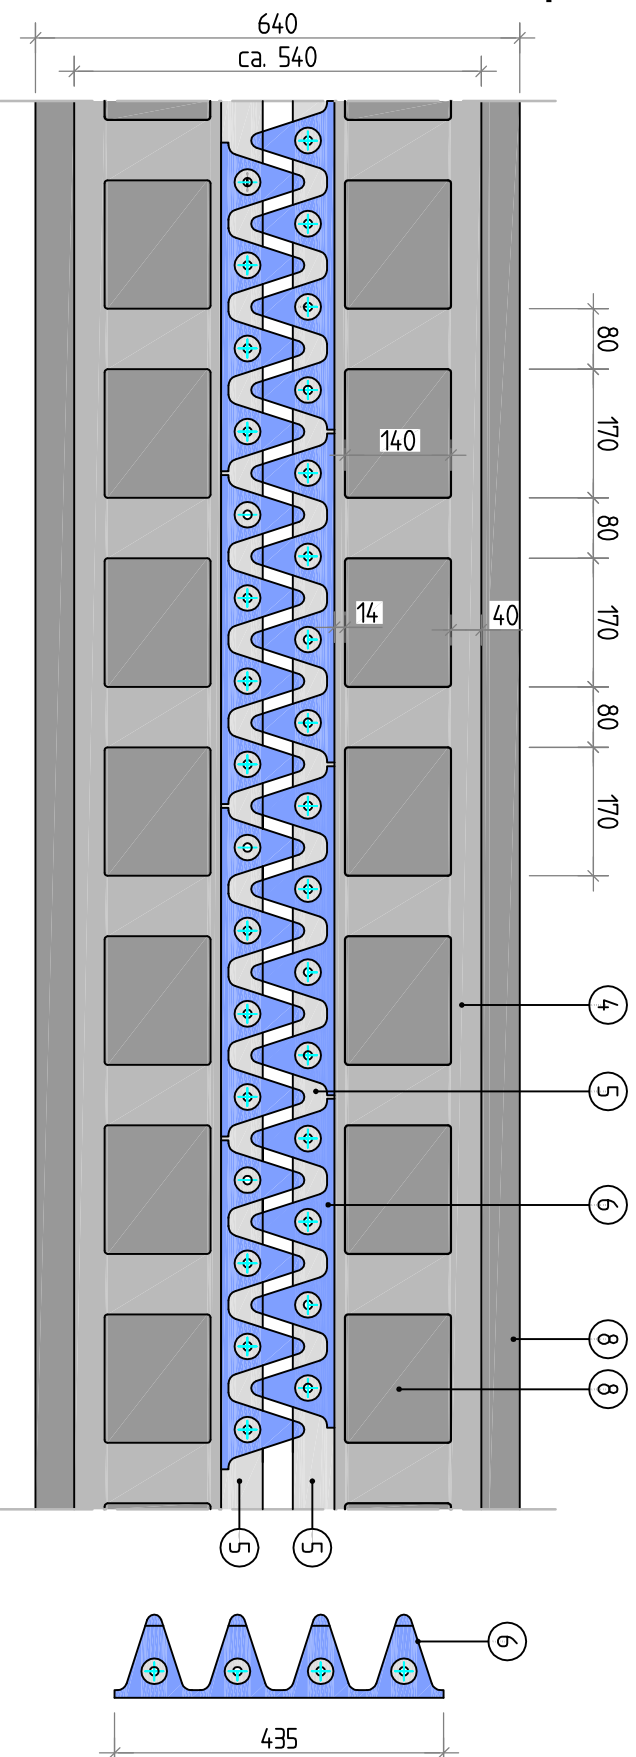

Bovenaanzicht Tensacrete RE-LS

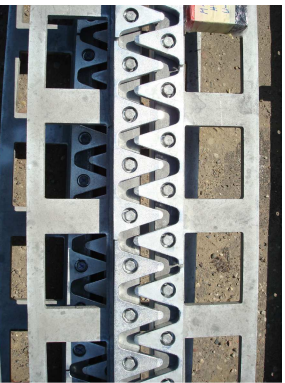

Constructie onderdelen (overig):	
Nr.	Onderdeel
01	Asfalt, voegovergangconstructie 2-3 mm lager dan asfalt aanbrengen
02	Betonconstructie brugdek / landhoofd
03	Vuurgedroogde fijne, donkergrijze korrel (inschuren)
04	Ankerplaat staalconstructie
05	Randprofiel / klauwprofiel
06	Sinusplaat
07	Rubberprofiel (twee types, met en zonder "hump")
08	Polymeerbeton randbakken
09	Zaagsnede met SBS-gemodificeerde, bitumineuze voegvulling

02				
01	27-01-2012	Voorgaavengangen SN ESV-RDGf Incl. detail schrankkast + foto's	BDO	JBo
00	20-01-2012	Voorgaavengangen SN ESV-RDGf	BDO	JBo
Revisie	Datum	Wijziging	Geel	Geel Acc.



SMITS NEUCHÂTEL
INFRASTRUCTUUR

Groenevoutsewijk 10
3528 BG Utrecht
TEL. +31(0)30 284 07 50/ FAX +31(0)30 284 07 51
info@smitsneuchtatel.nl - www.smitsneuchtatel.nl

een **VolkerWessels** onderneming

Opdrachtgever:
Smits Neuchatel Infrastructuur BV

Projectfase:	Advies
--------------	--------

Project: **Algemeen - voor alle stadswegen en N-wegen**

Overname:	Il.v.v.l.
Formaat:	A3

Onderdeel: Voegovergangen

Blad nr.: 01

Smits Nechtatel Infrastructuur bv is gecertificeerd volgens:
 NEN-EN-ISO 9001:2008 (certificaatnummer: 57626-2009-AQ-NLD-RVA)
 VCA ** 2005/05 (certificaatnummer: 61437-2009-ASCC-NLD-RVA)
 KOMO proces certificaat BRL 0509 (certificaatnummer: K48936/01)

Onthwerpnota: -	
Meerkeuze matrix concept:	

Tekening nummer:
TV_v12_SN ESY-R0G1