


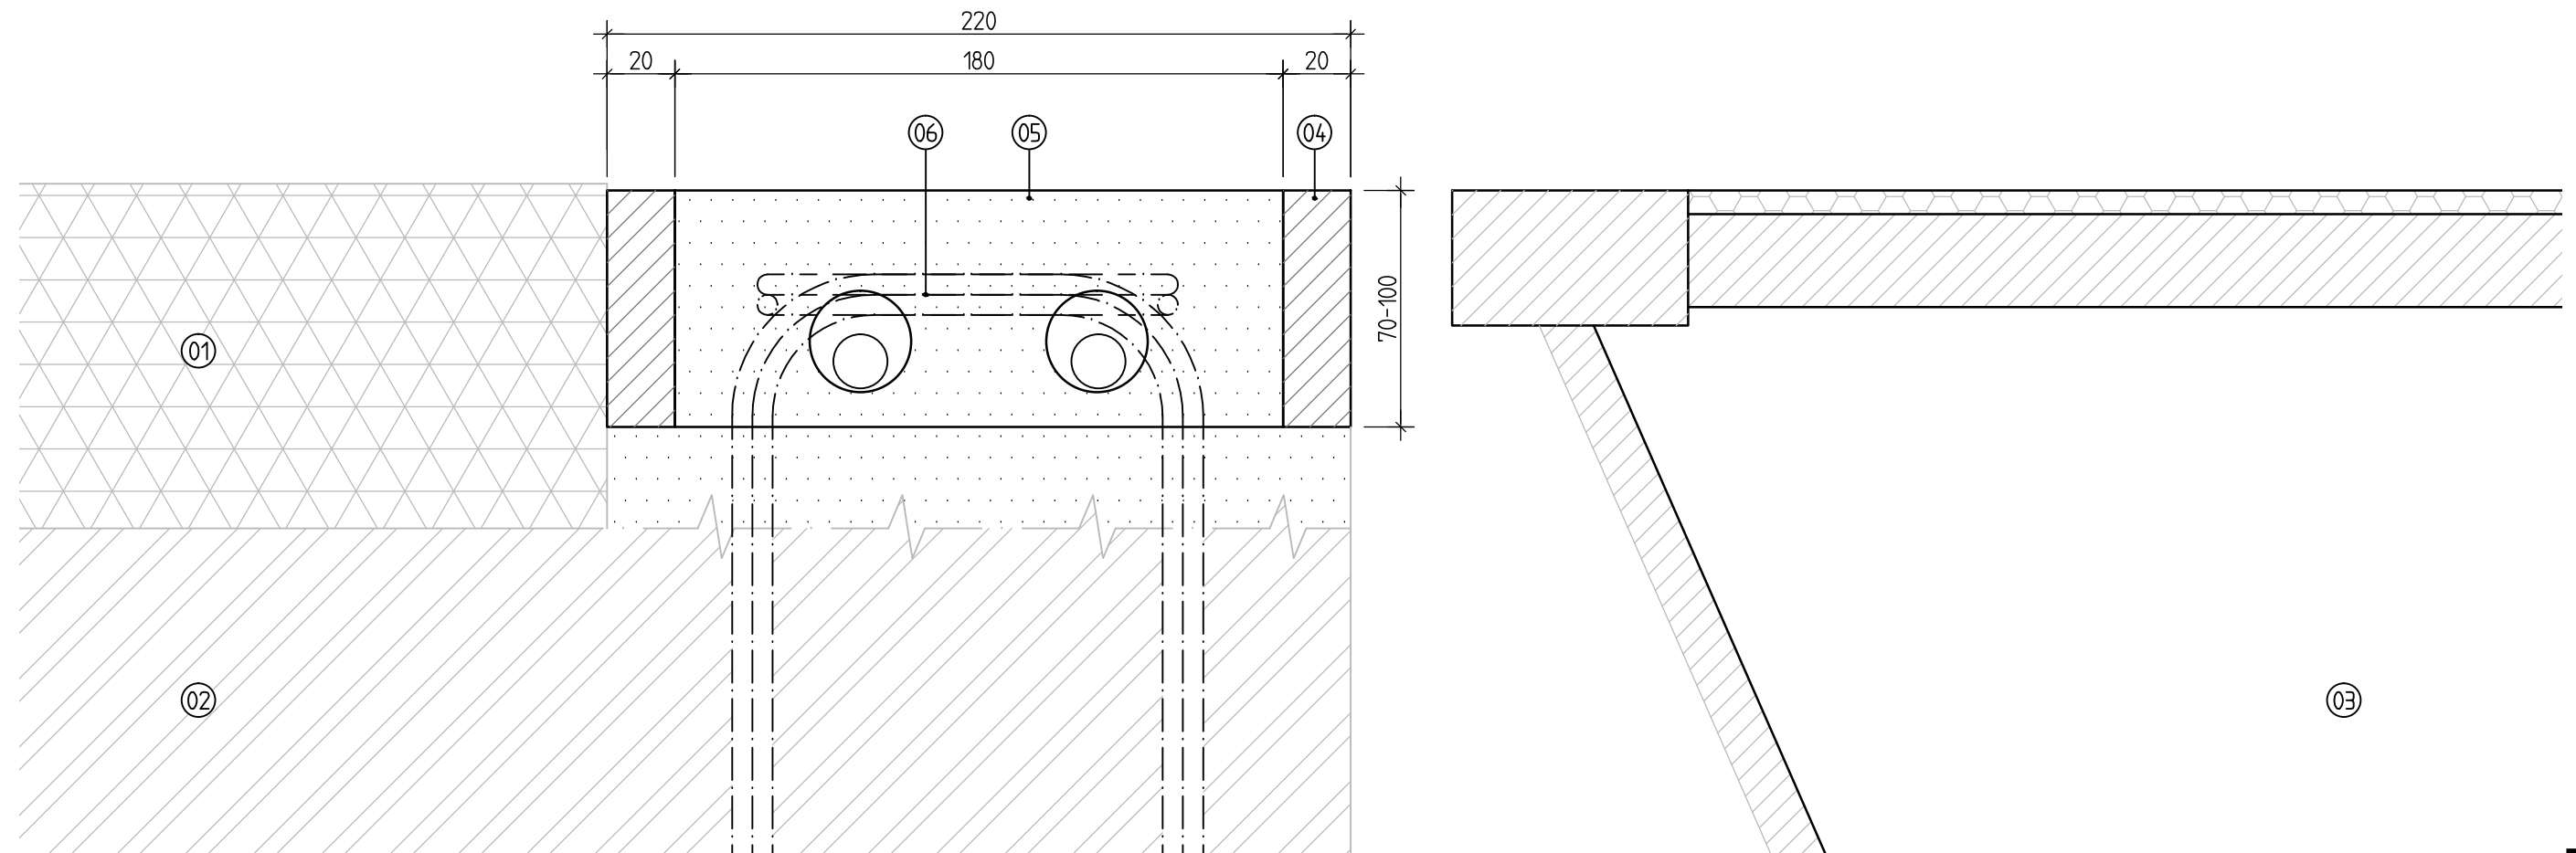

Principe doorsnede



Foto 1



Foto 2

Constructie onderdelen:					
Nr.	Onderdeel				
01	Asfaltverharding				
02	Betonconstructie brugdek / landhoofd				
03	Stalen val / klep				
04	Staalconstructie S235J0 - Thermisch verzinkt volgens NEN-EN-ISO1461				
05	Staalvezelbeton - conform eisen voor direct bereiden beton - NBD00400				
06	Wapening $\phi 12$ FeB500 - diepte n.t.b. - conform NEN6008				

02					
01					
00	14-12-2012	Principedetail SN Randbalk - variant 1	BDo	AAL	JBo
Revisie	Datum	Wijziging	Gef.	Gec.	Acc.
NEUCHÂTEL INFRASTRUCTUUR Groenewoudsedijk 10 3528 BG Utrecht TEL. +31(0)30 284 07 50/ FAX +31(0)30 284 07 51 info@smitsneuchatel.nl - www.smitsneuchatel.nl een VolkerWessels onderneming					
Opdrachtgever: Smits Neuchatel Infrastructuur BV				Projectfase:	Advies
Project: Advies				Schaal:	n.v.t.
				Formaat:	A3
Onderdeel: Voegovergangen			Locatie: -	Project nummer: -	Blad nr.: 01
Smits Neuchatel Infrastructuur bv is gecertificeerd volgens: NEN-EN-ISO 9001:2008 (certificaatnummer: 57626-2009-AQ-NLD-RvA) VCA ** 2005/05 (certificaatnummer: 61437-2009-ASCC-NLD-RvA) KOMO proces certificaat BRL 0509 (certificaatnummer: K48936/01)			Ontwerpnota: -	Tekening nummer: SN Randbalk	
			Meerkeuze matrix concept: -		