
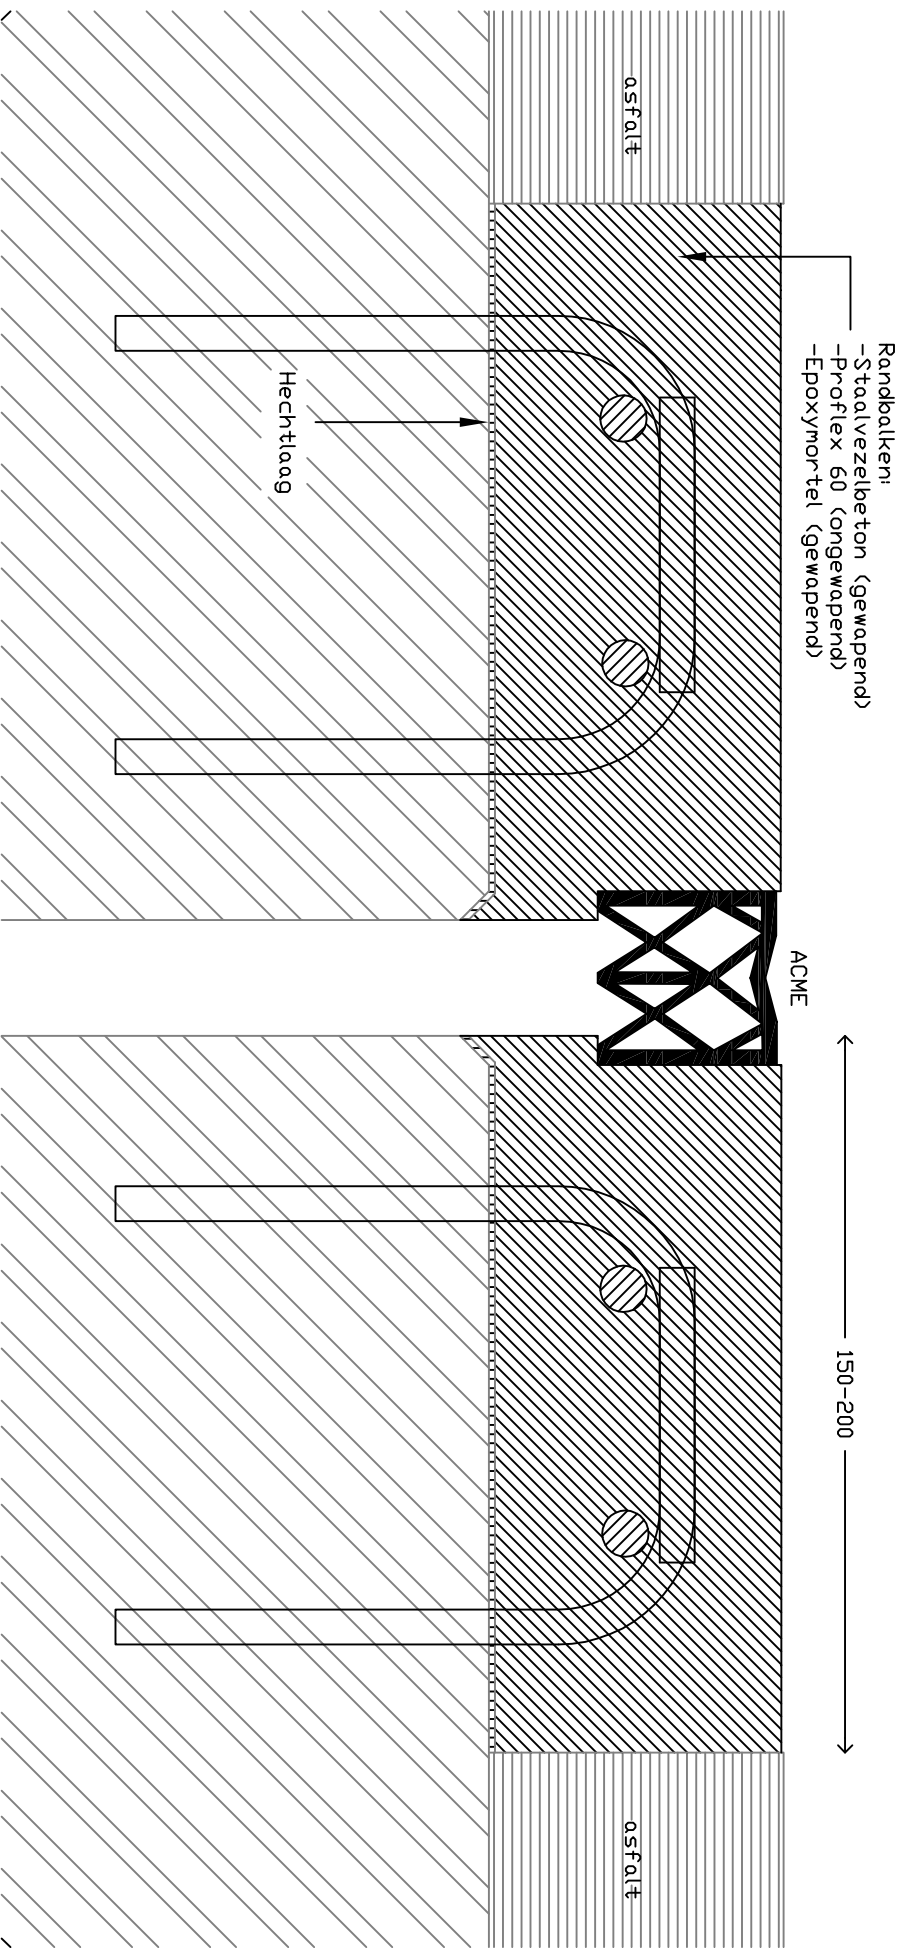


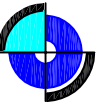

DWARSDOORSNEDE ACME VOEGOVERGANG

Dname-capaciteit			
Profiel	Min.	Max.	Toet.
ACME20	20	40	20
ACME30	30	60	30
ACME45	50	95	45
ACME60	60	120	60

Omschrijving	ACME voegovergangen			
Opdrachtgever	—			
Plaats	—			

 Smits Neuchâtel Groenoudendijk 10 Postbus 8294 3503 RG Utrecht	Revisie	Projectfase	Schadl	—
	1.0	—	Getek.	BDe
Werk nr..		KW-naam	Datum	
—		—	03/12/07	

Indien Proflex randbalken: verhouding b*di b= min. 1,5*di
 Voegovergangsconstructie inbouwen na het asfalteren!