



Verklaring:

- 1 Waterdichte laag AC16Bind (DAB)
- 2 Deklaag PA16 (2L-ZOAB)
- 3 Flexigoot kantvoorziening
- 4 Brugdek
- 5 Schampkant
- 6 Mantelbuizen schampkant
- 7 Bovenwapening brugdek
- 8 Geleiderail
- 9 Voegmassa
- 10 Schampkantplaat voor keren v.d. voegmassa
- 11 Combiflex of prefab membraan

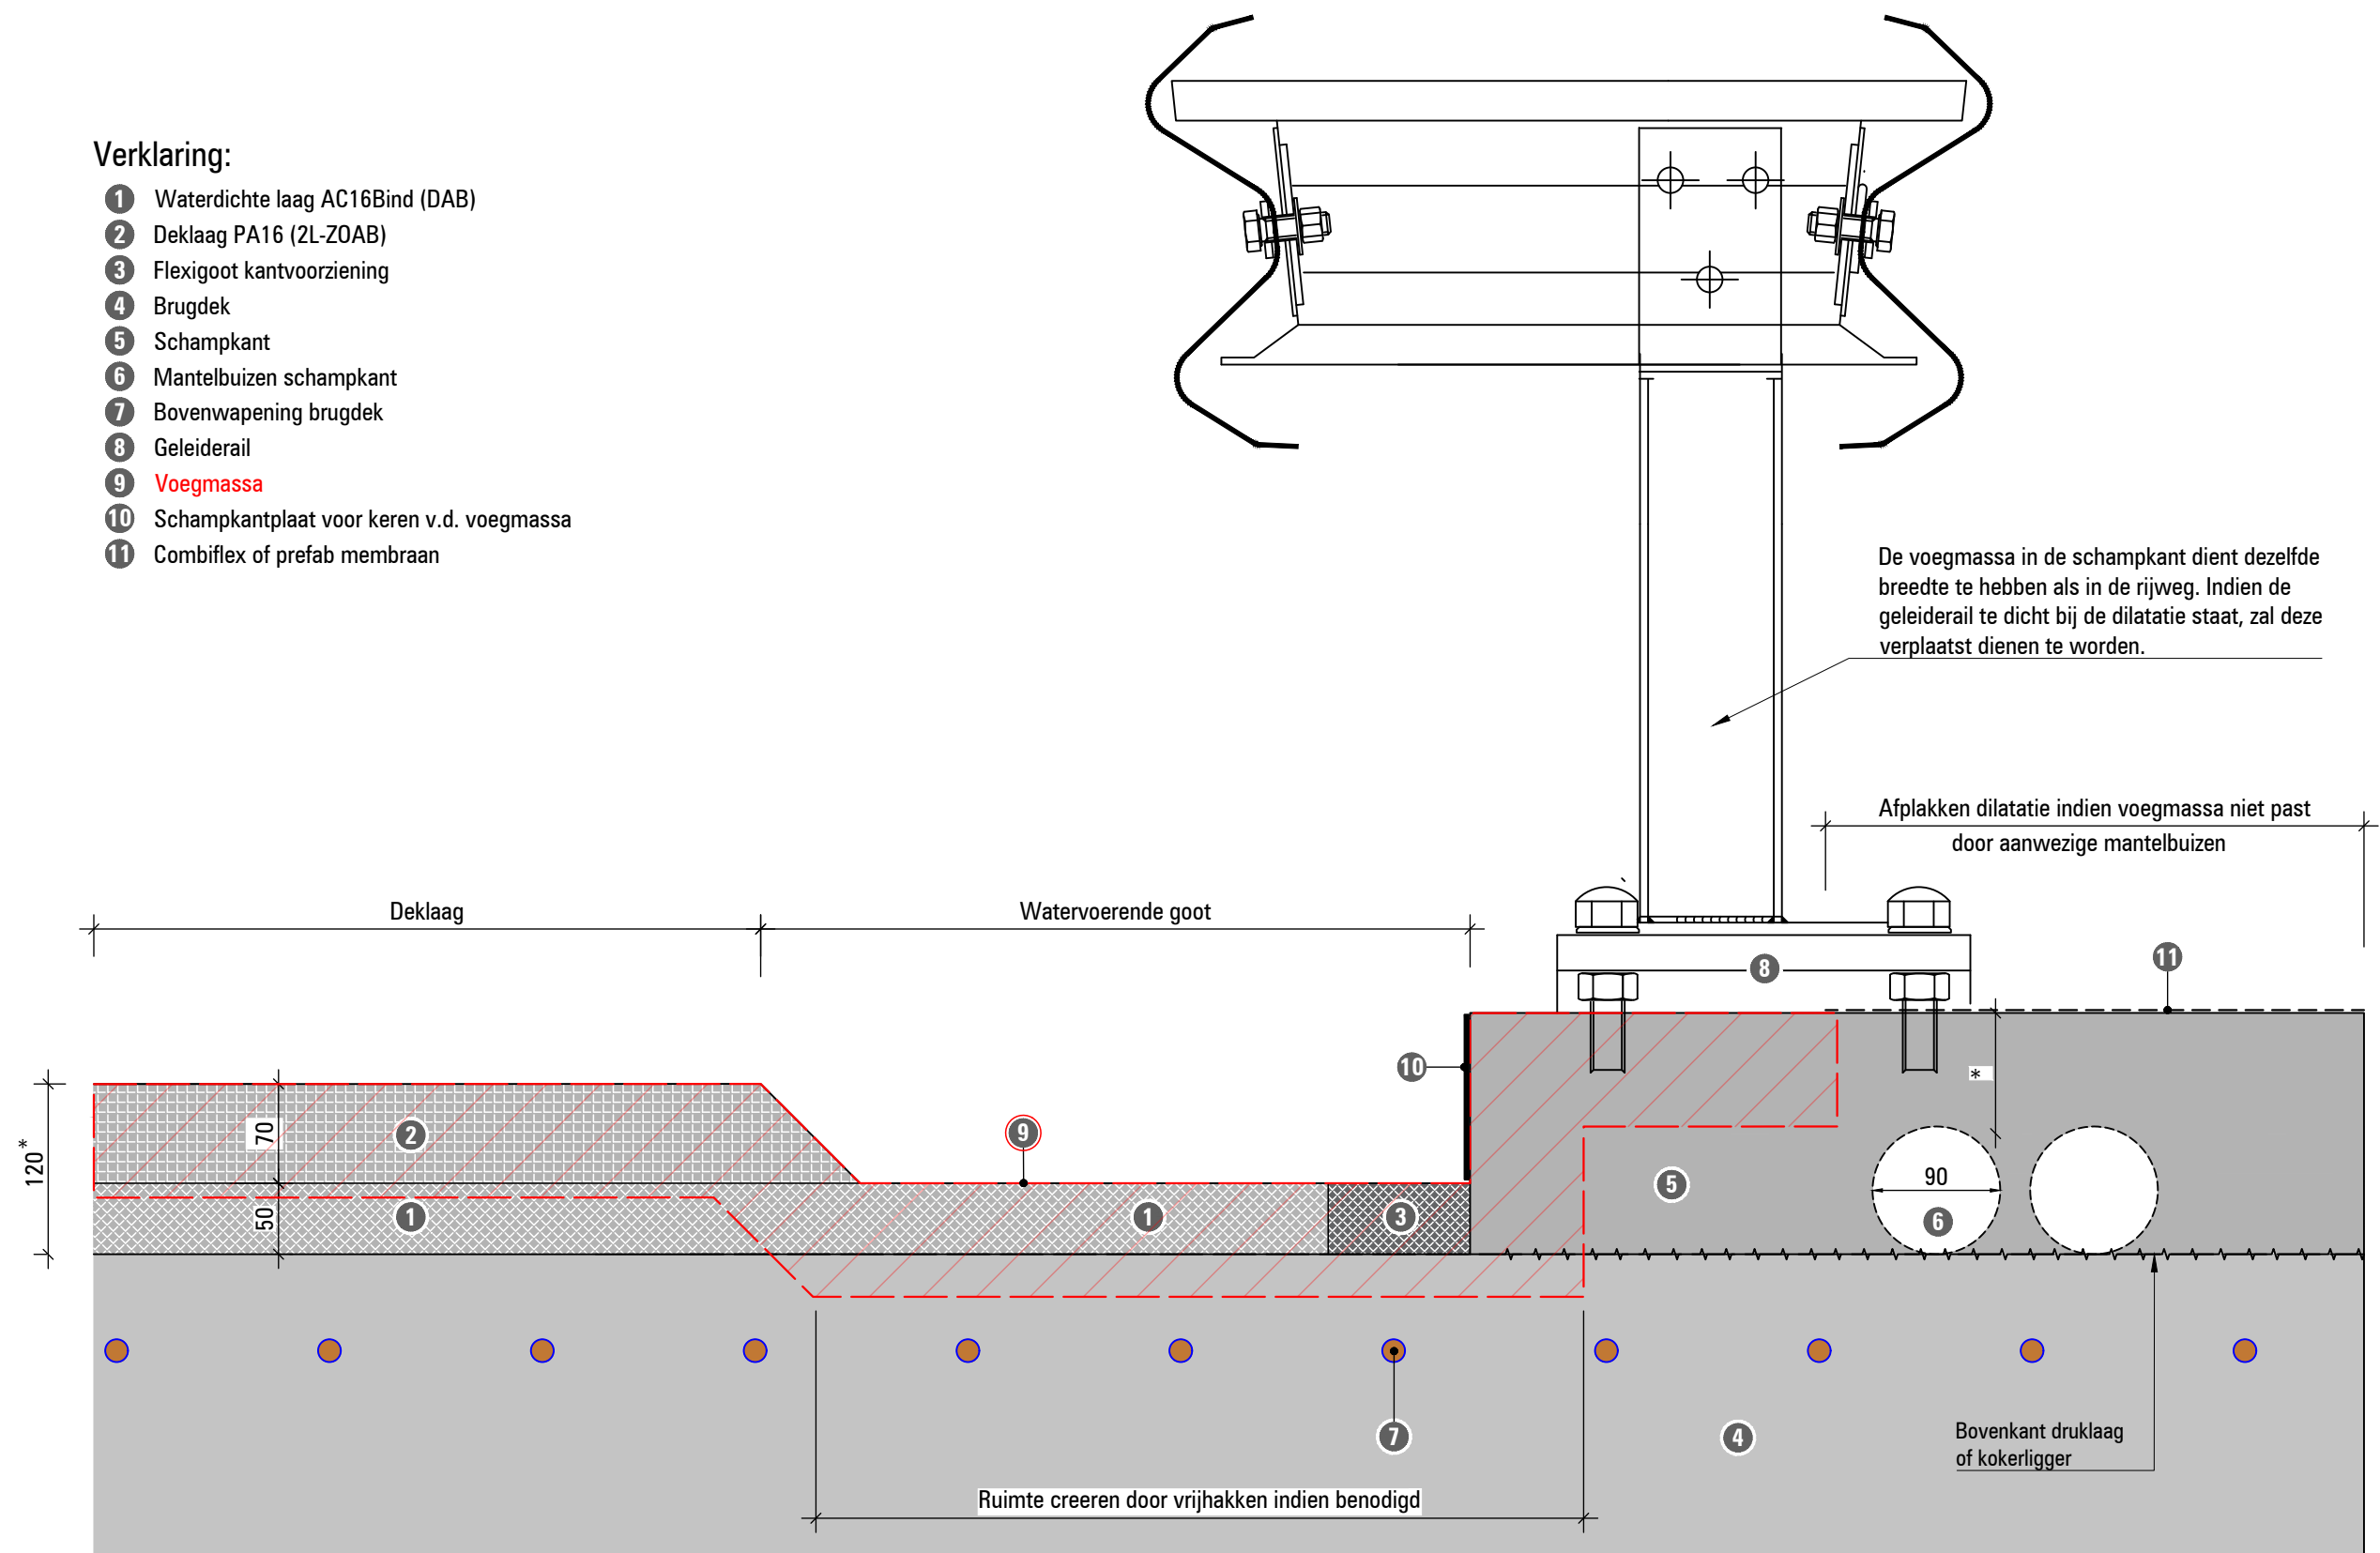

Principe doorsnede B-B - rijbaan
SCHAAL 1:5

* Asfalt kan iets dikker zijn door zeeg in het brugdek

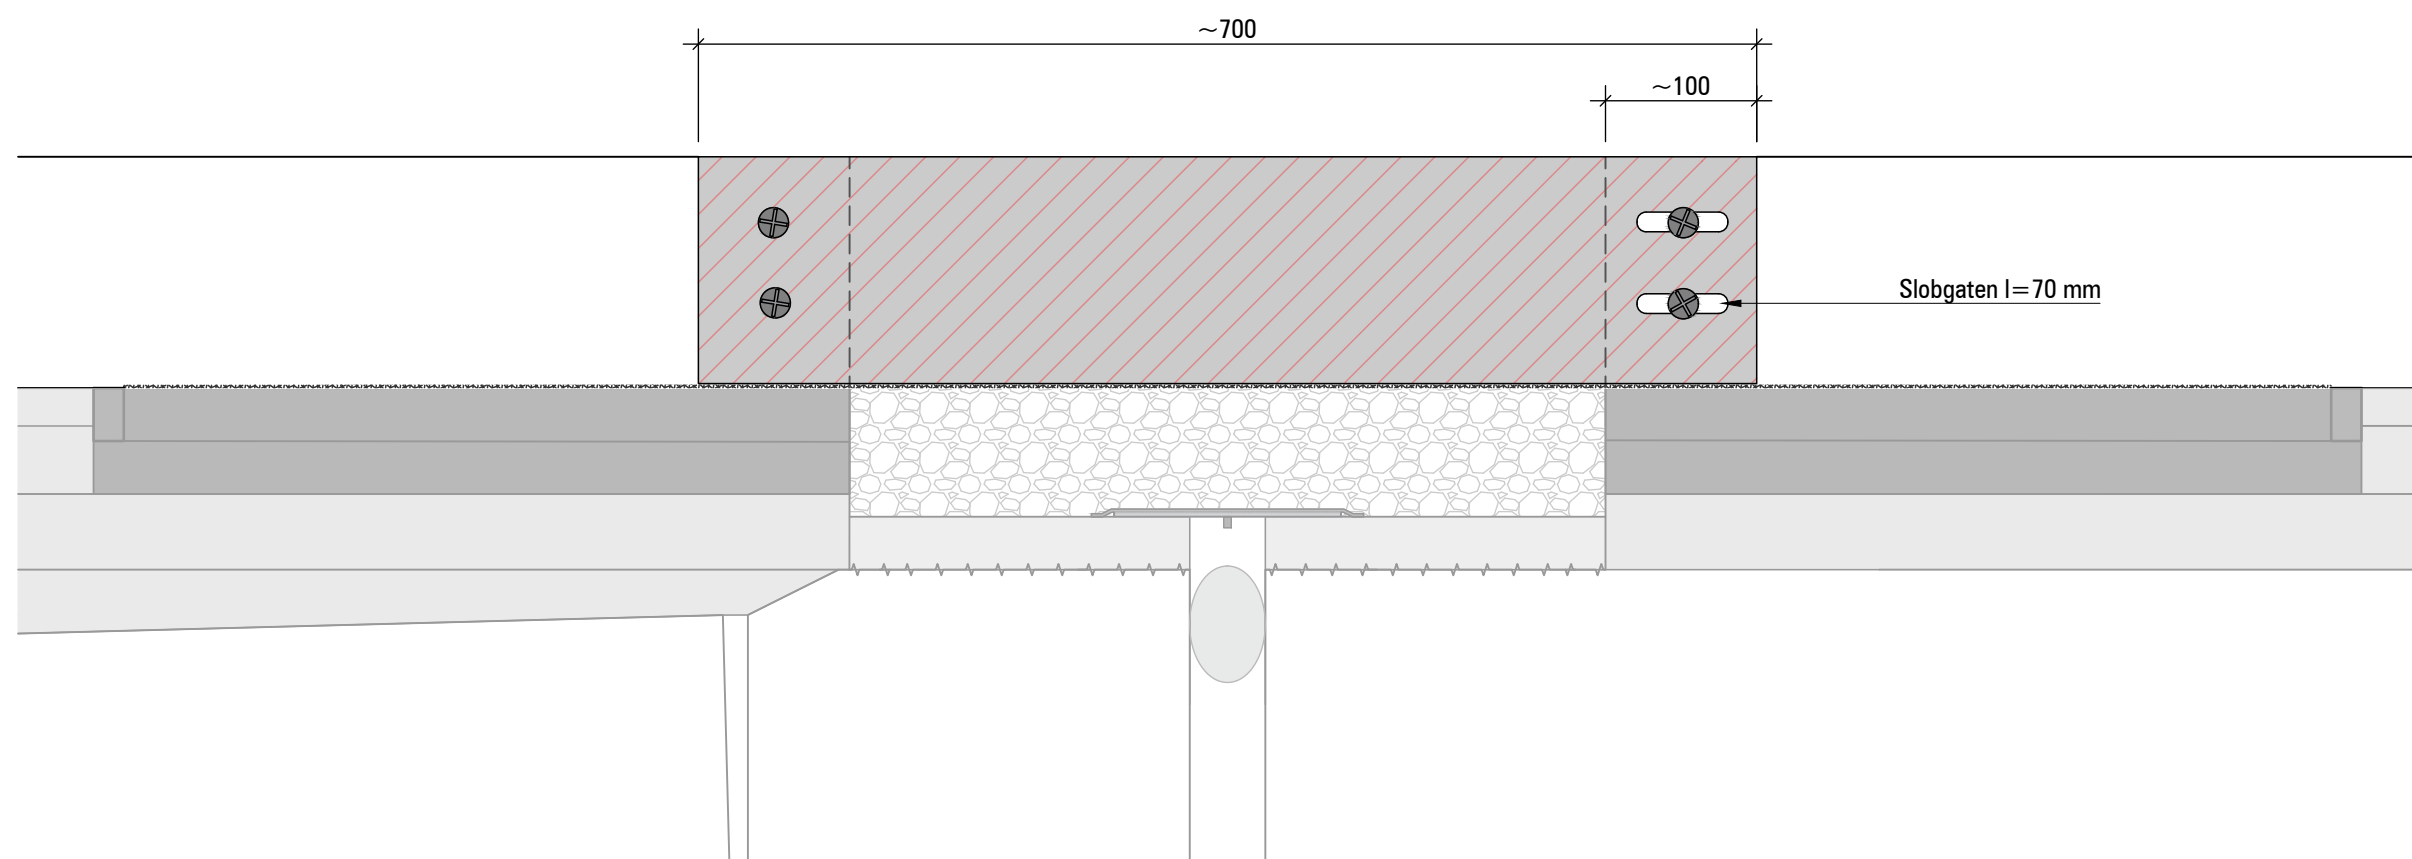

Aanzicht schamkantplaat

SCHAAL 1:5

